


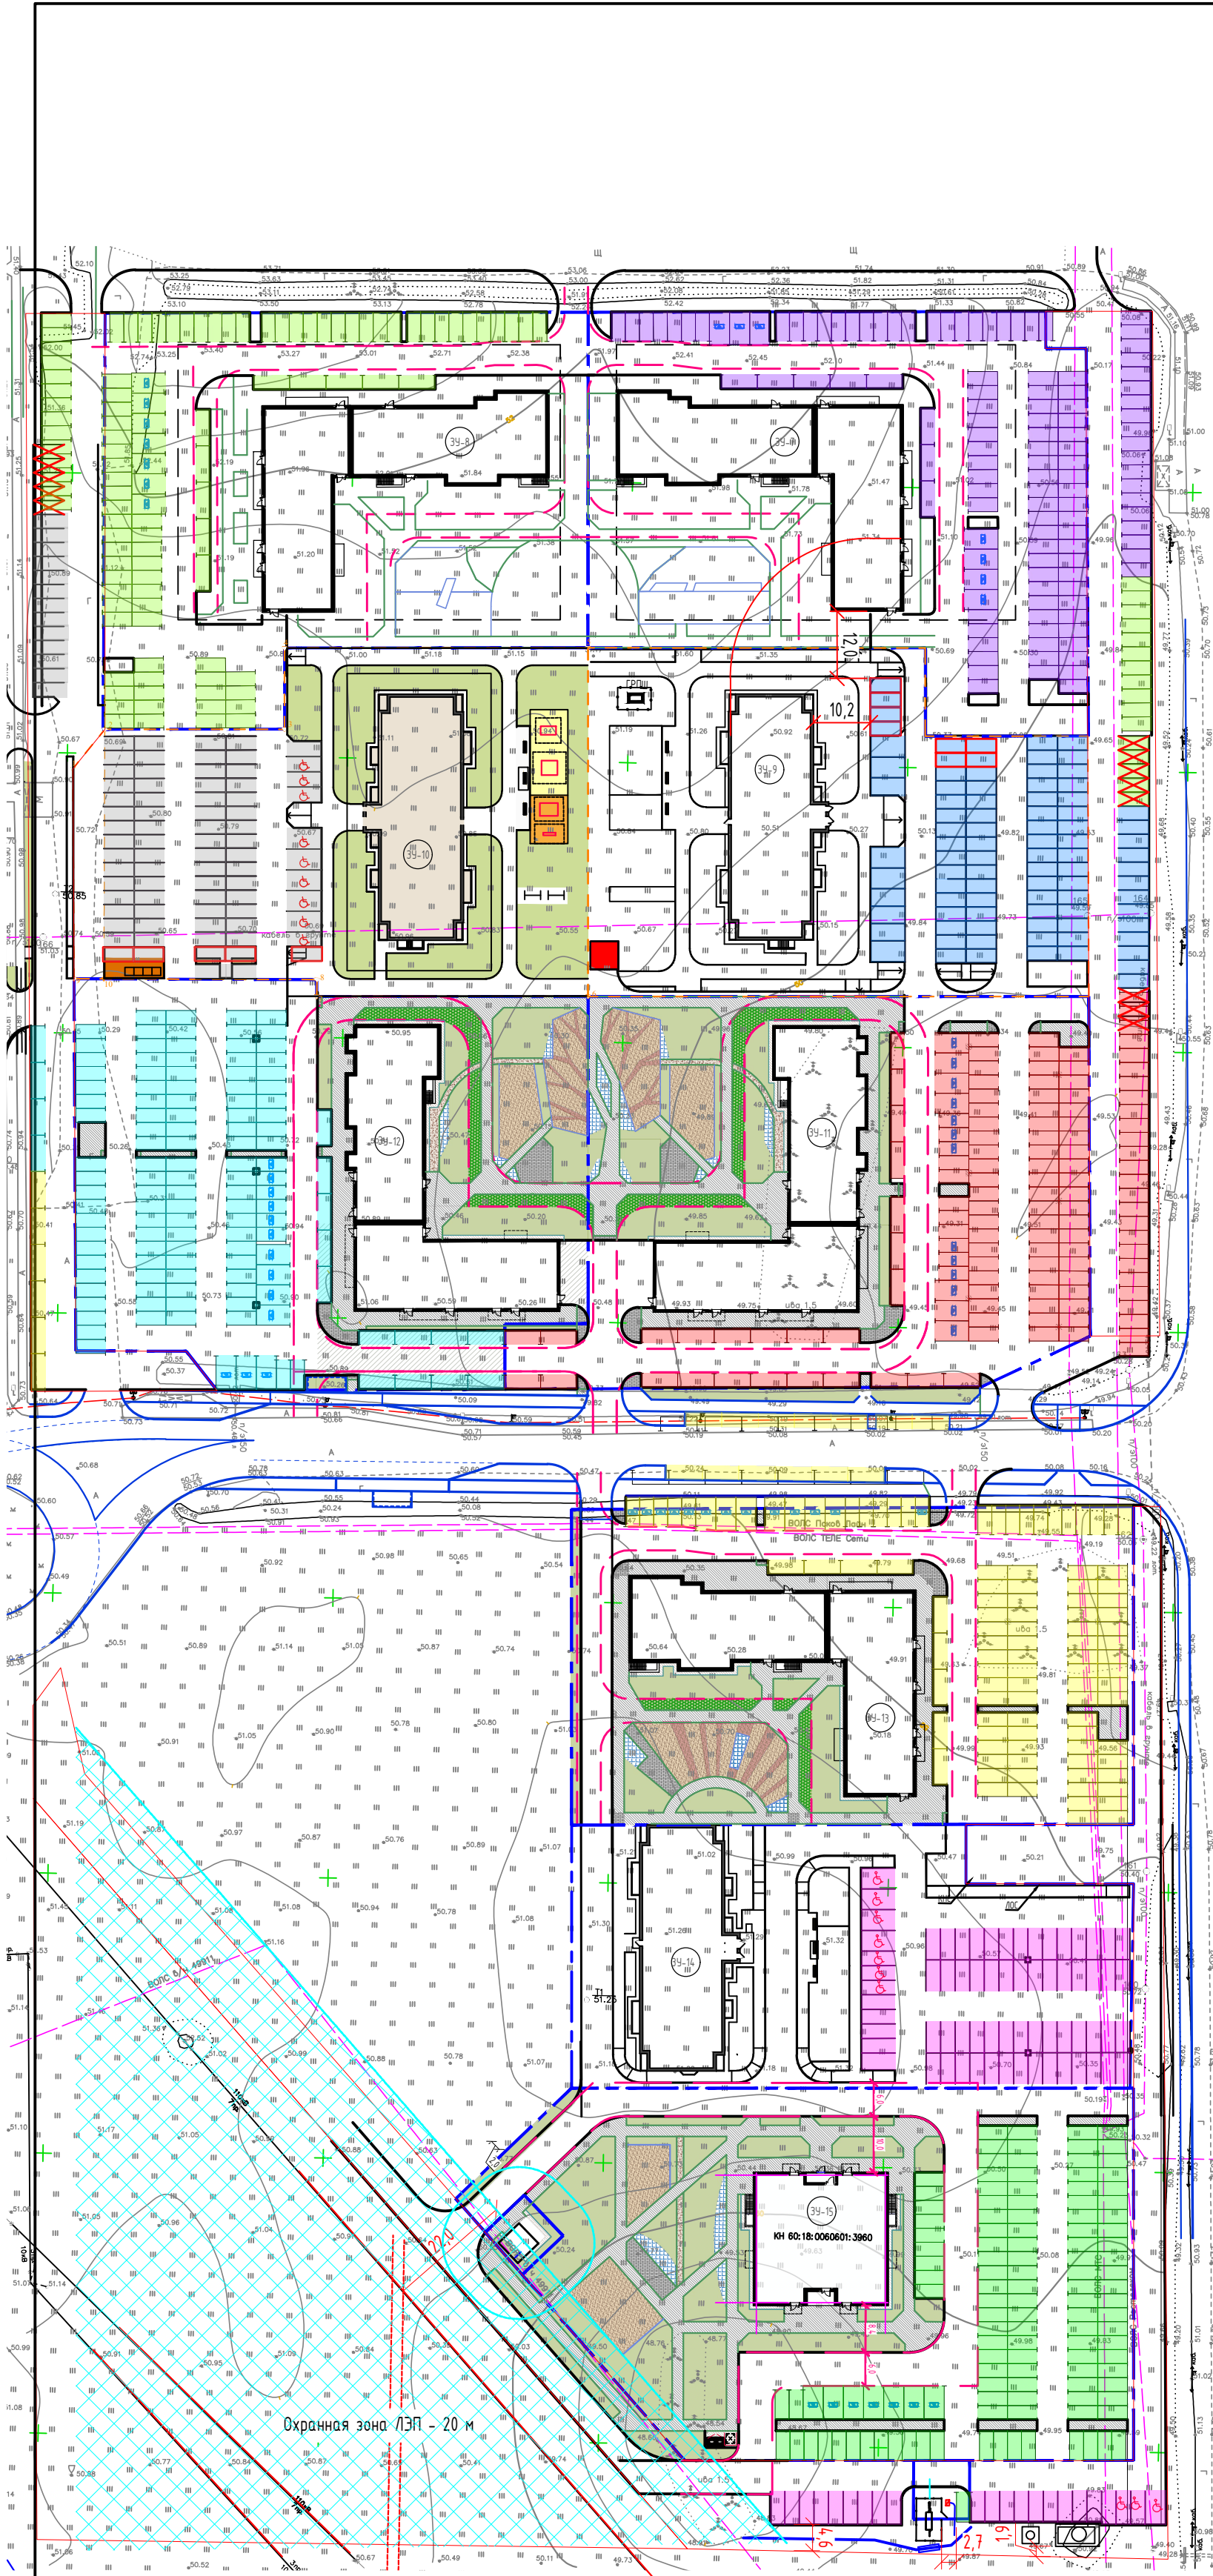

№ поз.	Наименование показателей	3У-6	3У-7	3У-8	3У-9	3У-10
1	Количество квартир, шт	-	132	132	107	107
2	Общая площадь коммерческих помещений, м²	-	475,30	475,30	-	-
3	Расчетное количество м/м постоянного хранения, шт	-	111	111	90	90
4	Фактическое количество м/м постоянного хранения, шт	-	111	111	90	90
5	Расчетное количество м/м временного хранения, шт	-	10	10	0	0
6	Фактическое количество м/м временного хранения, шт	-	10	10	0	0
7	Итого расчетное количество м/м, шт	-	121	121	90	90
	в т. ч.: минимальное количество м/м на участке (75%), шт	-	86	91	68	68
8	Итого фактическое количество м/м, шт	-	121	121	90	90
	в т. ч.: на участке, шт	-	102	91	77	77

№ поз.	Наименование показателей	3У-11	3У-12	3У-13	3У-14	3У-15
1	Количество квартир, шт	142	142	135	107	135
2	Общая площадь коммерческих помещений, м²	428,53	428,53	356,49	-	420,20
3	Расчетное количество м/м постоянного хранения, шт	120	120	114	90	114
4	Фактическое количество м/м постоянного хранения, шт	120	120	114	90	114
5	Расчетное количество м/м временного хранения, шт	9	9	8	0	9
6	Фактическое количество м/м временного хранения, шт	15	9	9	0	9
7	Итого расчетное количество м/м, шт	129	129	122	90	123
	в т. ч.: минимальное количество м/м на участке (75%), шт	97	97	86	68	93
8	Итого фактическое количество м/м, шт	135	129	123	90	123
	в т. ч.: на участке, шт	109	116	109	68	117

Примечания:

1. Согласно табл. 21, ПП Псковской области №474 от 20.01.2024 "О региональных нормативах градостроительного проектирования Псковской области", постоянное хранение автотранспорта - 0,84 м/м на 1 квартиру
2. Согласно табл. 19, ПП Псковской области №474 от 20.01.2024 "О региональных нормативах градостроительного проектирования Псковской области", временное хранение автотранспорта:

- 1 м/м на 50 м² общей площади универмагов

- 1 м/м на 70 м² общей площади специализированных непродовольственных магазинов

- 1 м/м на 60 м² общей площади офисов

Изм.	Кол.уч.	Лист	№ док.	Подп.	Дата			
Разработал							Стадия	Лист
							Э	Листов
Н.контр.						Сводный план парковок 3У-11, 12, 13, 14, 15. М 1:500		000
ГИП								"ГрадПроект"