

Утверждена

(наименование документа об утверждении, включая

наименования органов государственной власти или

органов местного самоуправления, принявших  
решение об утверждении схемы или подписавших  
соглашение о перераспределении земельных участков)

от \_\_\_\_\_ № \_\_\_\_\_


**Описание границ публичного сервитута, содержащего координаты  
характерных точек границ публичного сервитута, расположенного:  
Псковская область, Псковский р-он, д. Неелово-2, з/у с КН 60:18:0182301:902**

Условный номер земельного участка 60:18:0182301:875/чзу1  
(указывается в случае, если предусматривается образование двух и более земельных участков)

**Площадь земельного участка 52 м<sup>2</sup>**

(указывается проектная площадь образуемого земельного участка, вычисленная с использованием федеральной государственной географической информационной системы, обеспечивающей функционирование национальной системы пространственных данных, которой является федеральная государственная географическая информационная система "Единая цифровая платформа "Национальная система пространственных данных" (далее - информационная система), или иных технологических и программных средств с округлением до 1 квадратного метра. Указанное значение площади земельного участка может быть уточнено при проведении кадастровых работ не более чем на десять процентов)

Обозначение характерных точек границ	Координаты, м	
	(указываются в случае подготовки схемы расположения земельного участка с использованием информационной системы или иных технологических и программных средств. Значения координат, полученные с использованием указанных технологических и программных средств, указываются с округлением до 0,01 метра)	
1	X	Y
н1	496634,93	1264724,18
н2	496635,24	1264730,81
н3	496627,68	1264730,99
н4	496626,98	1264724,18
н1	496634,93	1264724,18

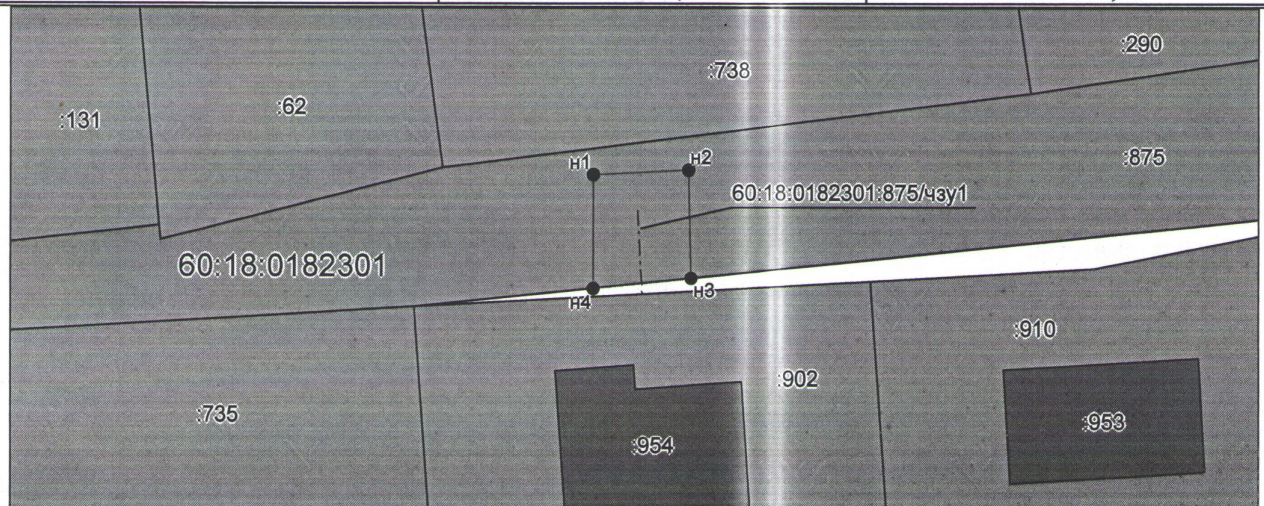

Система координат: МСК-60  
Масштаб 1:500